

41.50


86.53

IMPLANTAÇÃO
ESC:1 : 250


Curso:	Arquitetura e Urbanismo
Disciplina:	Trabalho de conclusão de curso

IFMG Santa Luzia	
Centro ABA	
IMPLANTAÇÃO	
Número do projeto	0001
Data	06/03/2025
Desenhadas por	Iara Baiense
Verificado por	Louise Rochebois
01	
Escala	1 : 250

06/03/2025 21:55:31

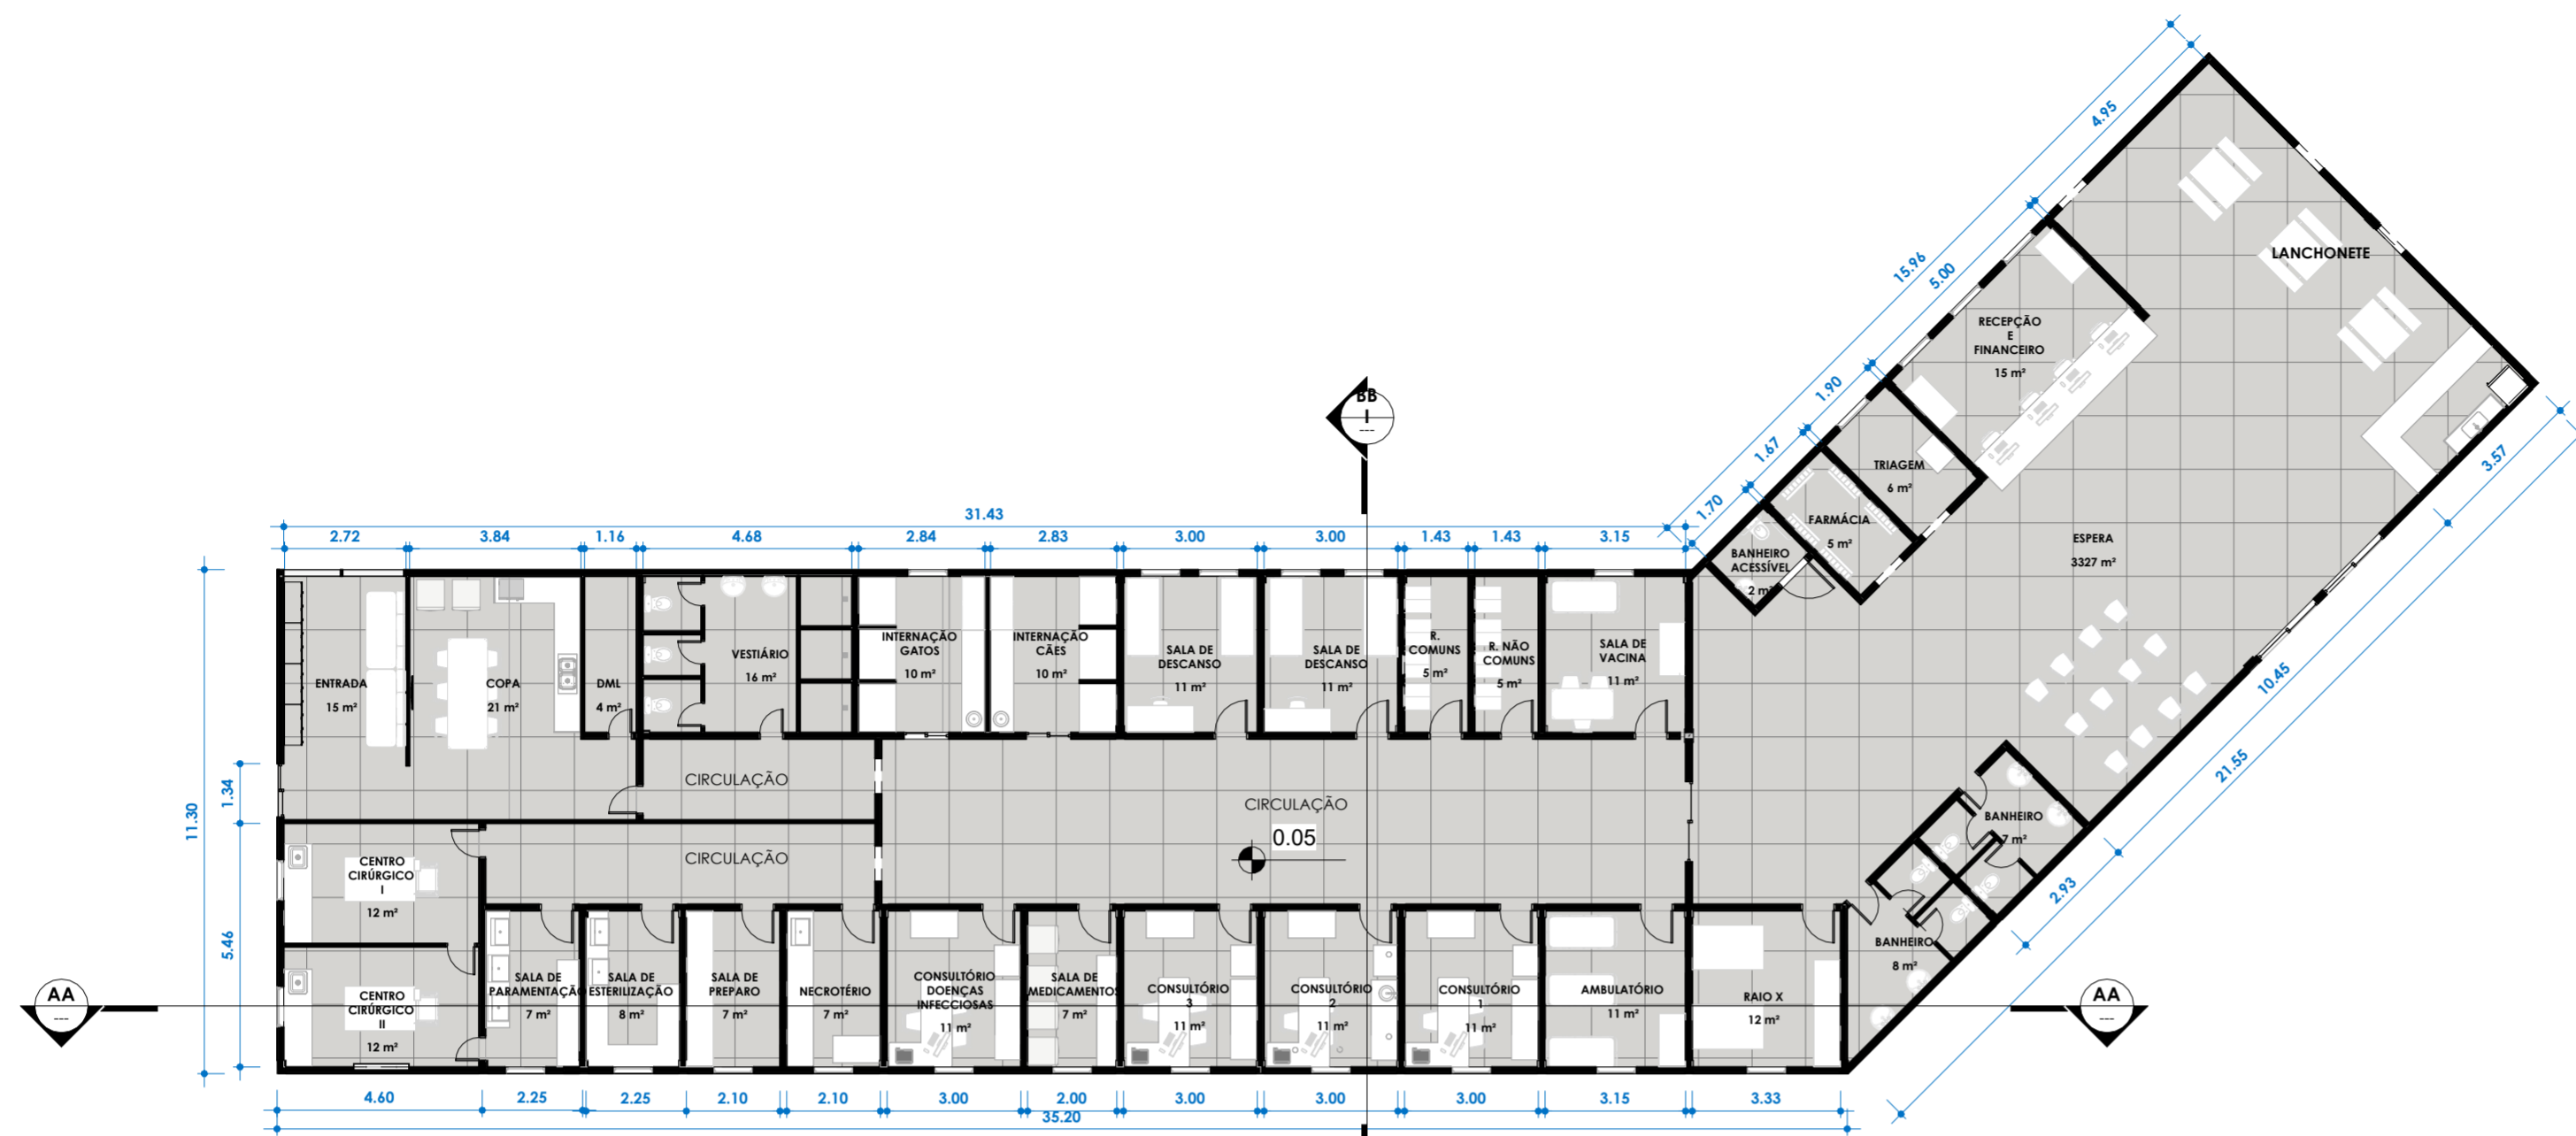


N PLANTA BAIXA LAYOUT ANEXO I
ESC:1 : 150

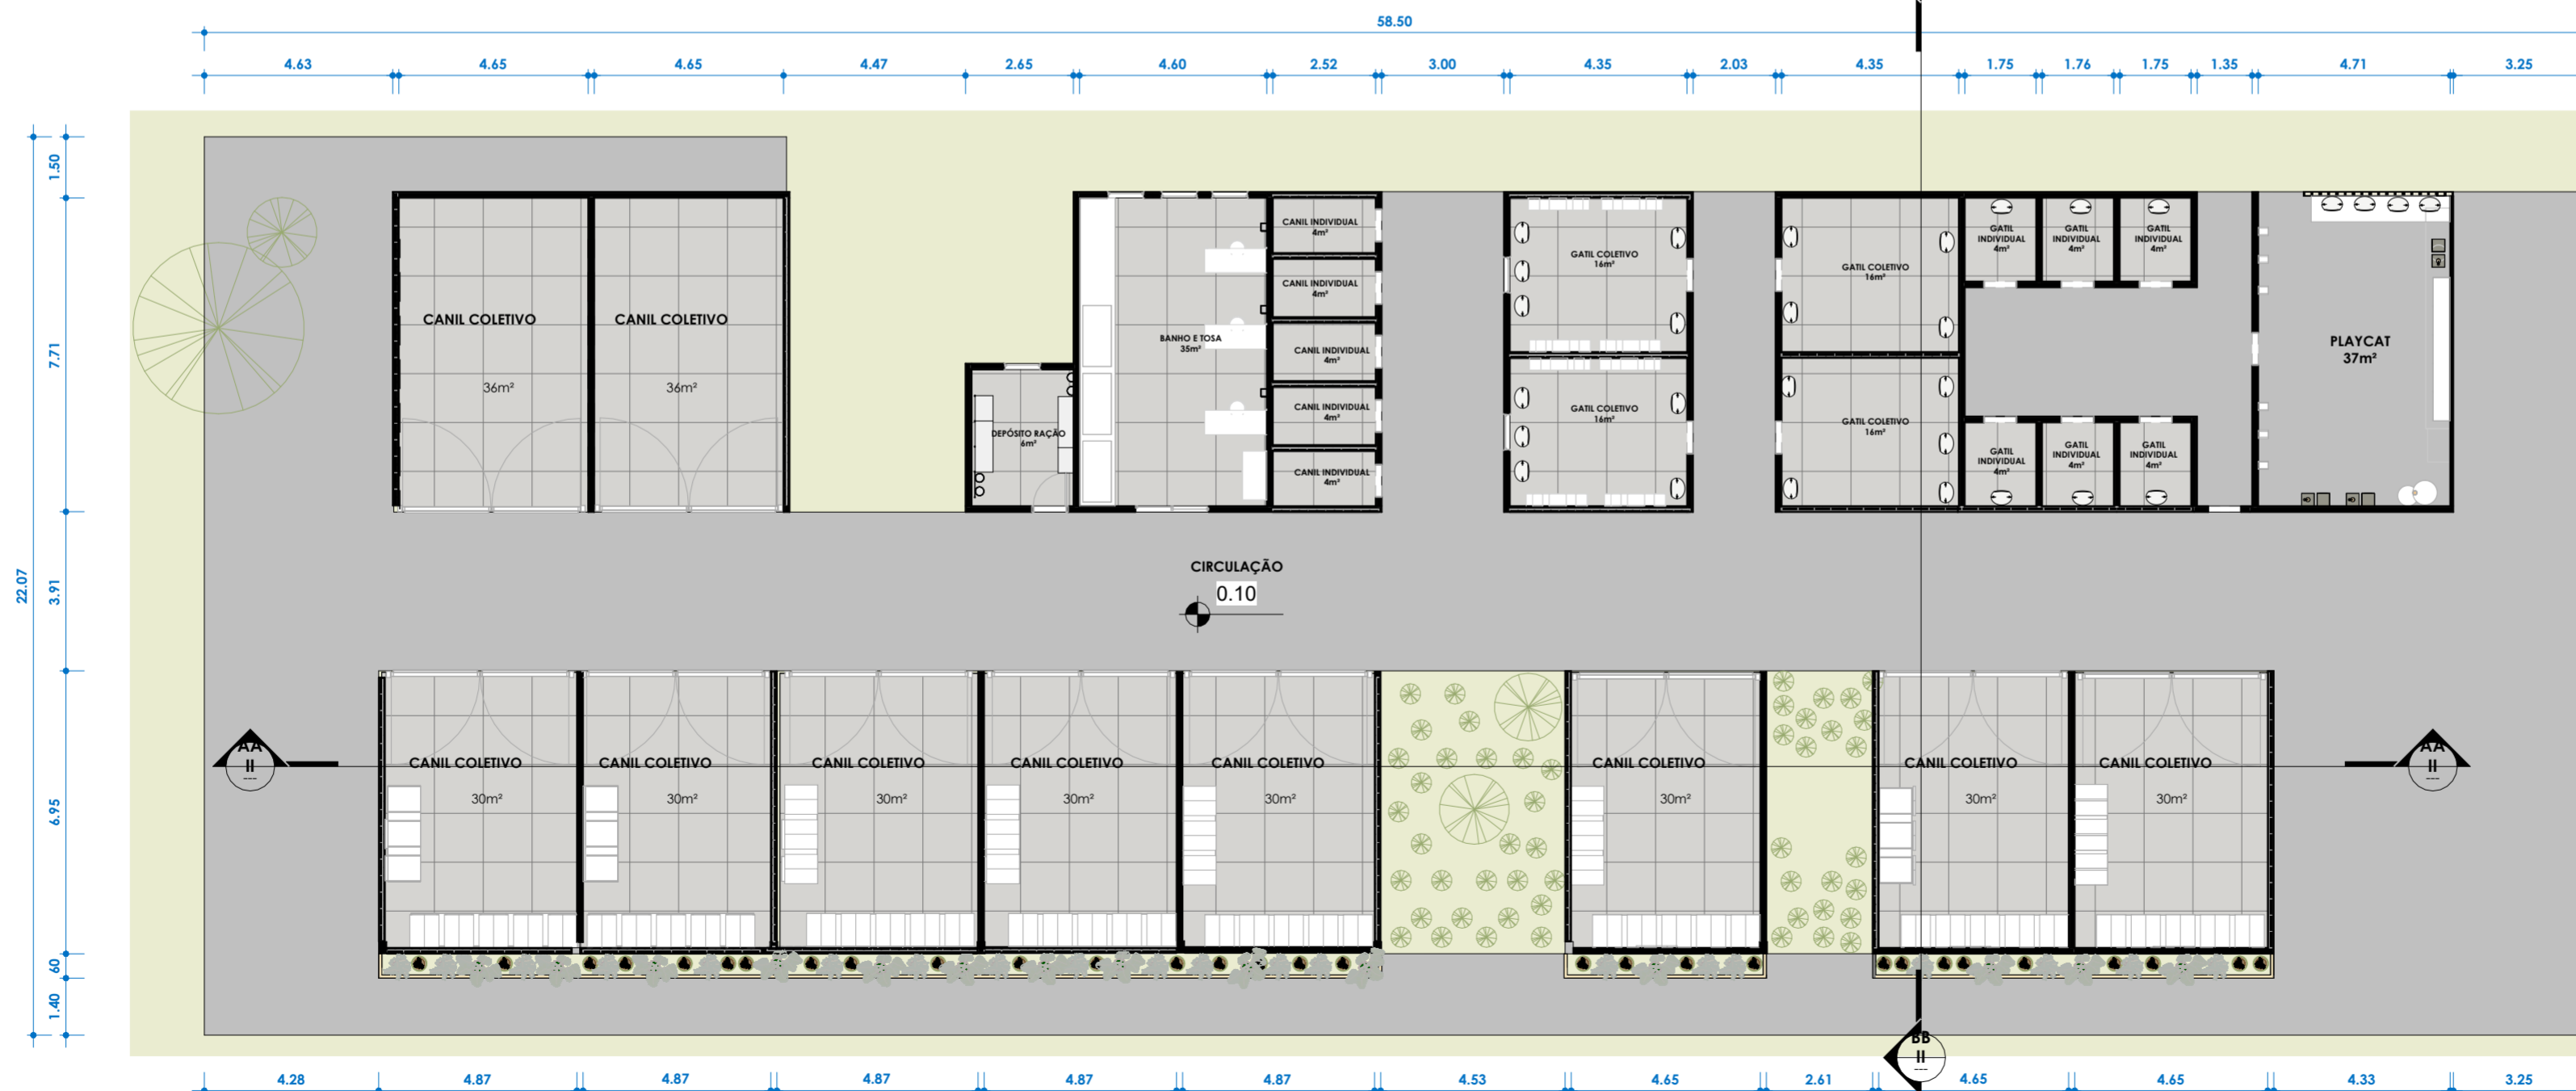


N PLANTA BAIXA LAYOUT ANEXO II
ESC:1 : 150


Curso: Arquitetura e Urbanismo	
Disciplina: Trabalho de conclusão de curso	
IFMG Santa Luzia	
Centro ABA	
PLANTAS	
Número do projeto	0001
Data	06/03/2025
Desenhadas por	Iara Baiense
Verificado por	Louise Rochebois
02	
Escala	1 : 150

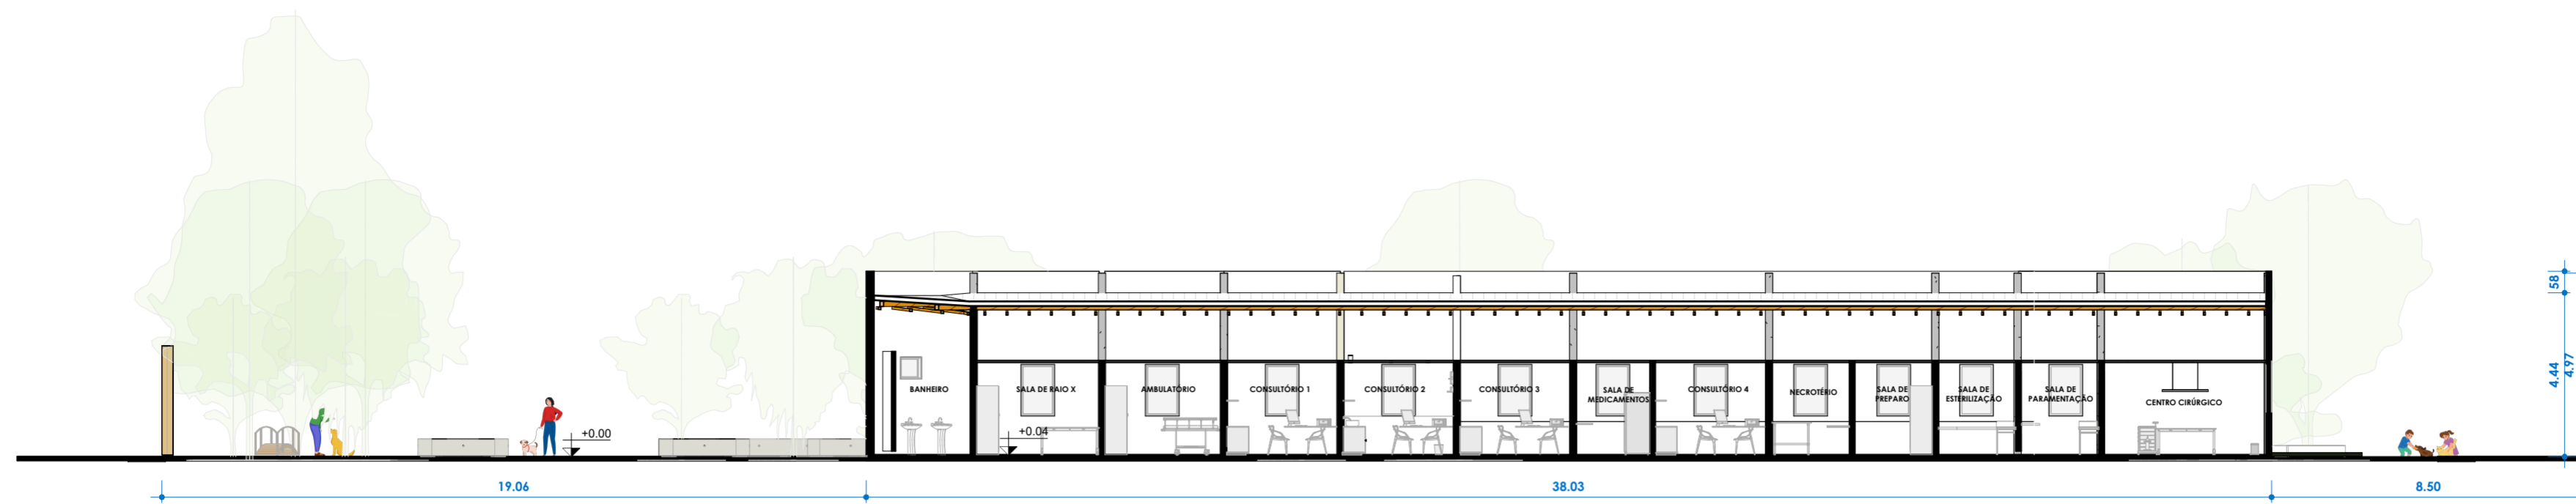


CORTE A - BL I
ESC:1 : 150

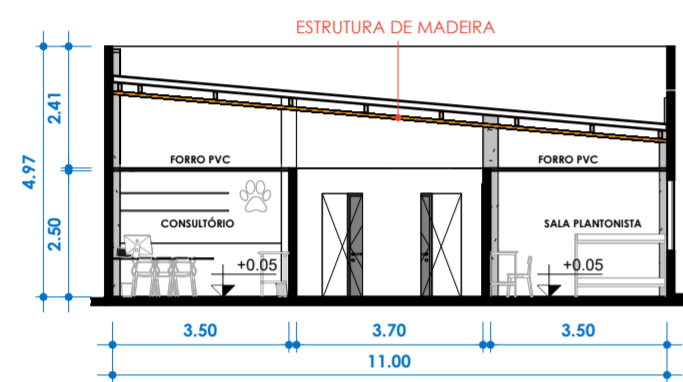

CORTE BB - BL I
ESC:1 : 150

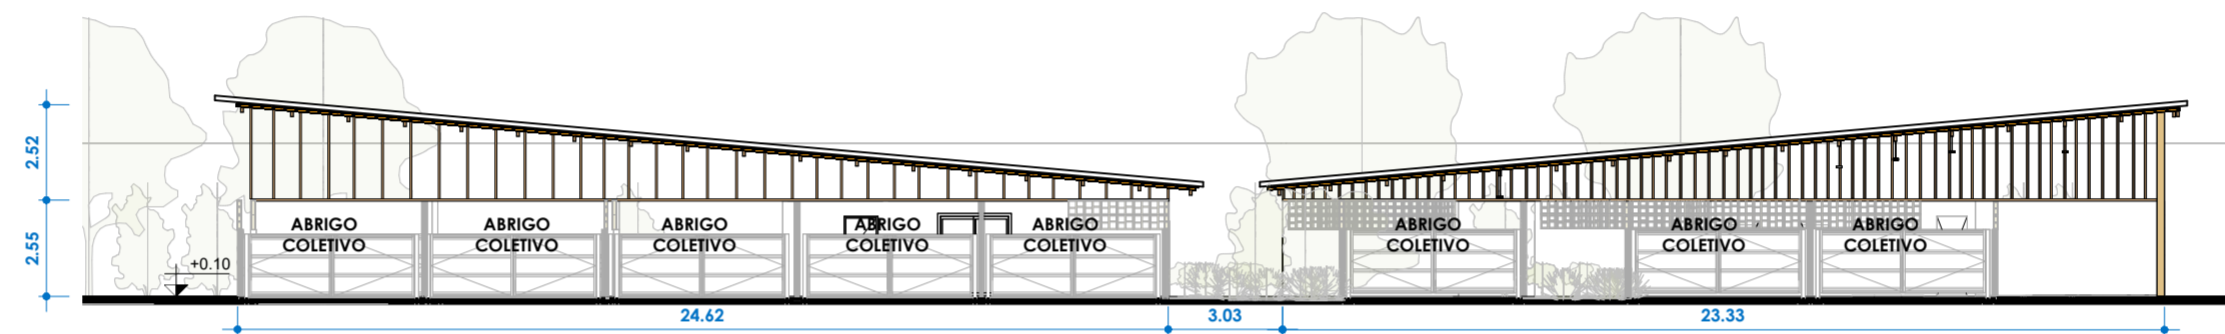

CORTE BB - BL II
ESC: 1 : 200

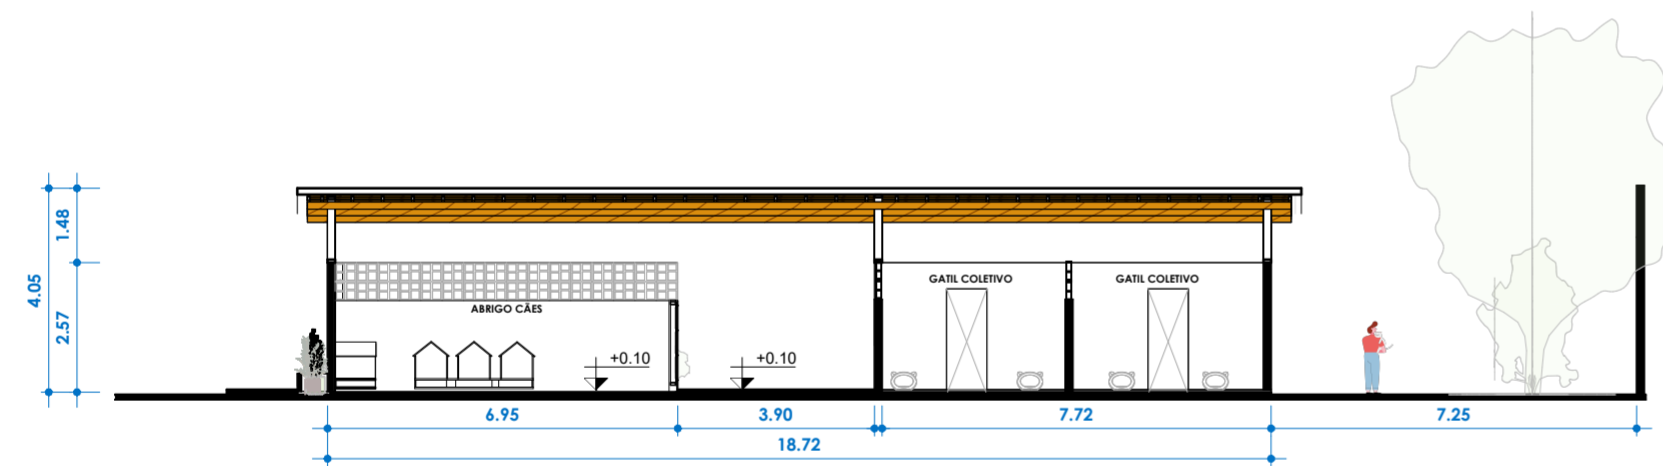


CORTE BB - BL II
ESC:1 : 150

Curso: Arquitetura e Urbanismo	
Disciplina: Trabalho de conclusão de curso	
IFMG Santa Luzia	
Centro ABA	
CORTES	
Número do projeto	0001
Data	06/03/2025
Desenhadas por	Iara Baiense
Verificado por	Louise Rochebois
03	
Escala	Como indicado



FACHADA BL I
ESC: 1 : 200

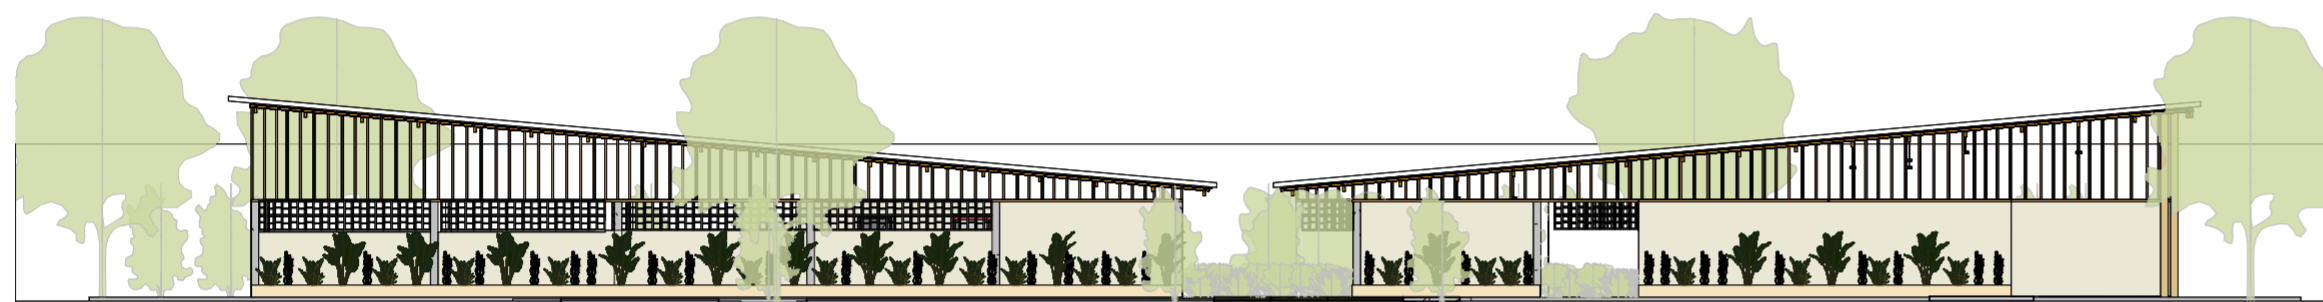


FACHADA BL II
ESC: 1 : 200




FACHADA OESTE
ESC: 1 : 200

Curso:	Arquitetura e Urbanismo
Disciplina:	Trabalho de conclusão de curso


IFMG Santa Luzia	
Centro ABA	
FACHADAS	
Número do projeto	0001
Data	06/03/2025
Desenhadas por	Iara Baiense
Verificado por	Louise Rochebois
04	
Escala	1 : 200

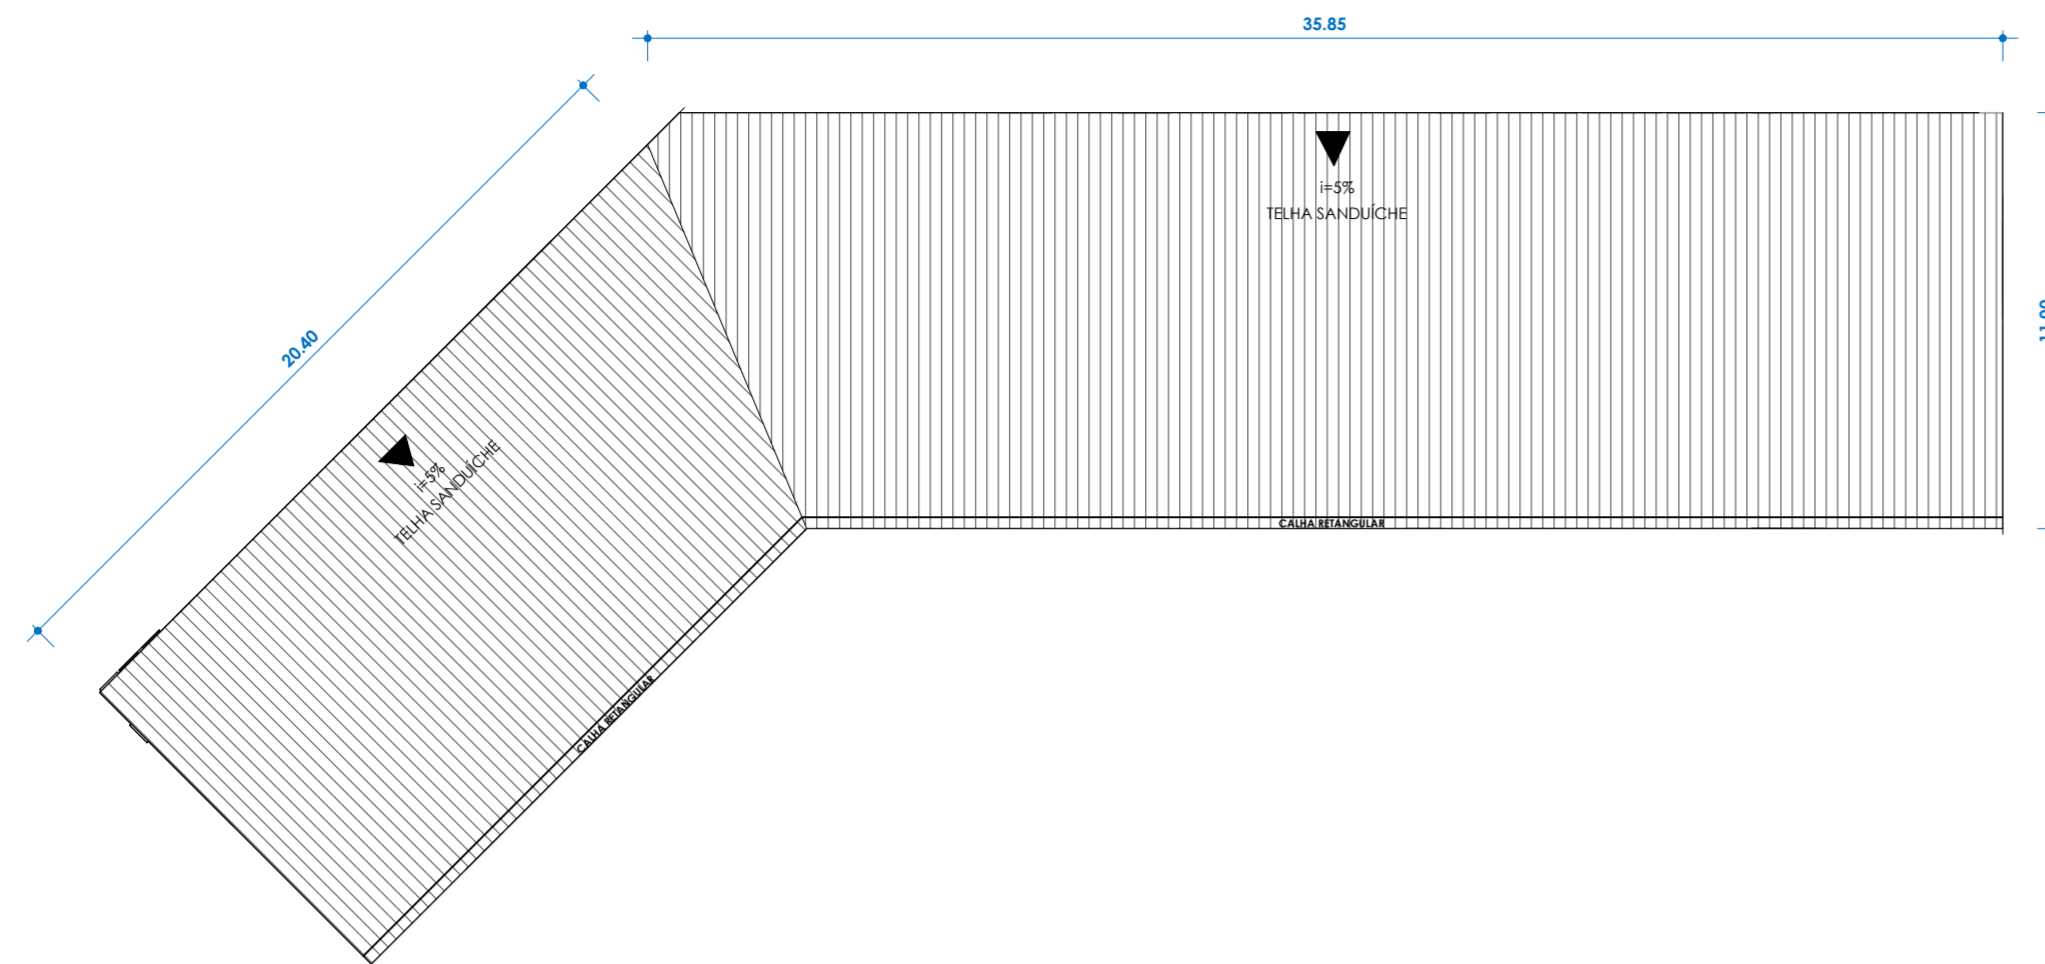


PLANTA BAIXA TELHADO BL I
ESC: 1 : 200

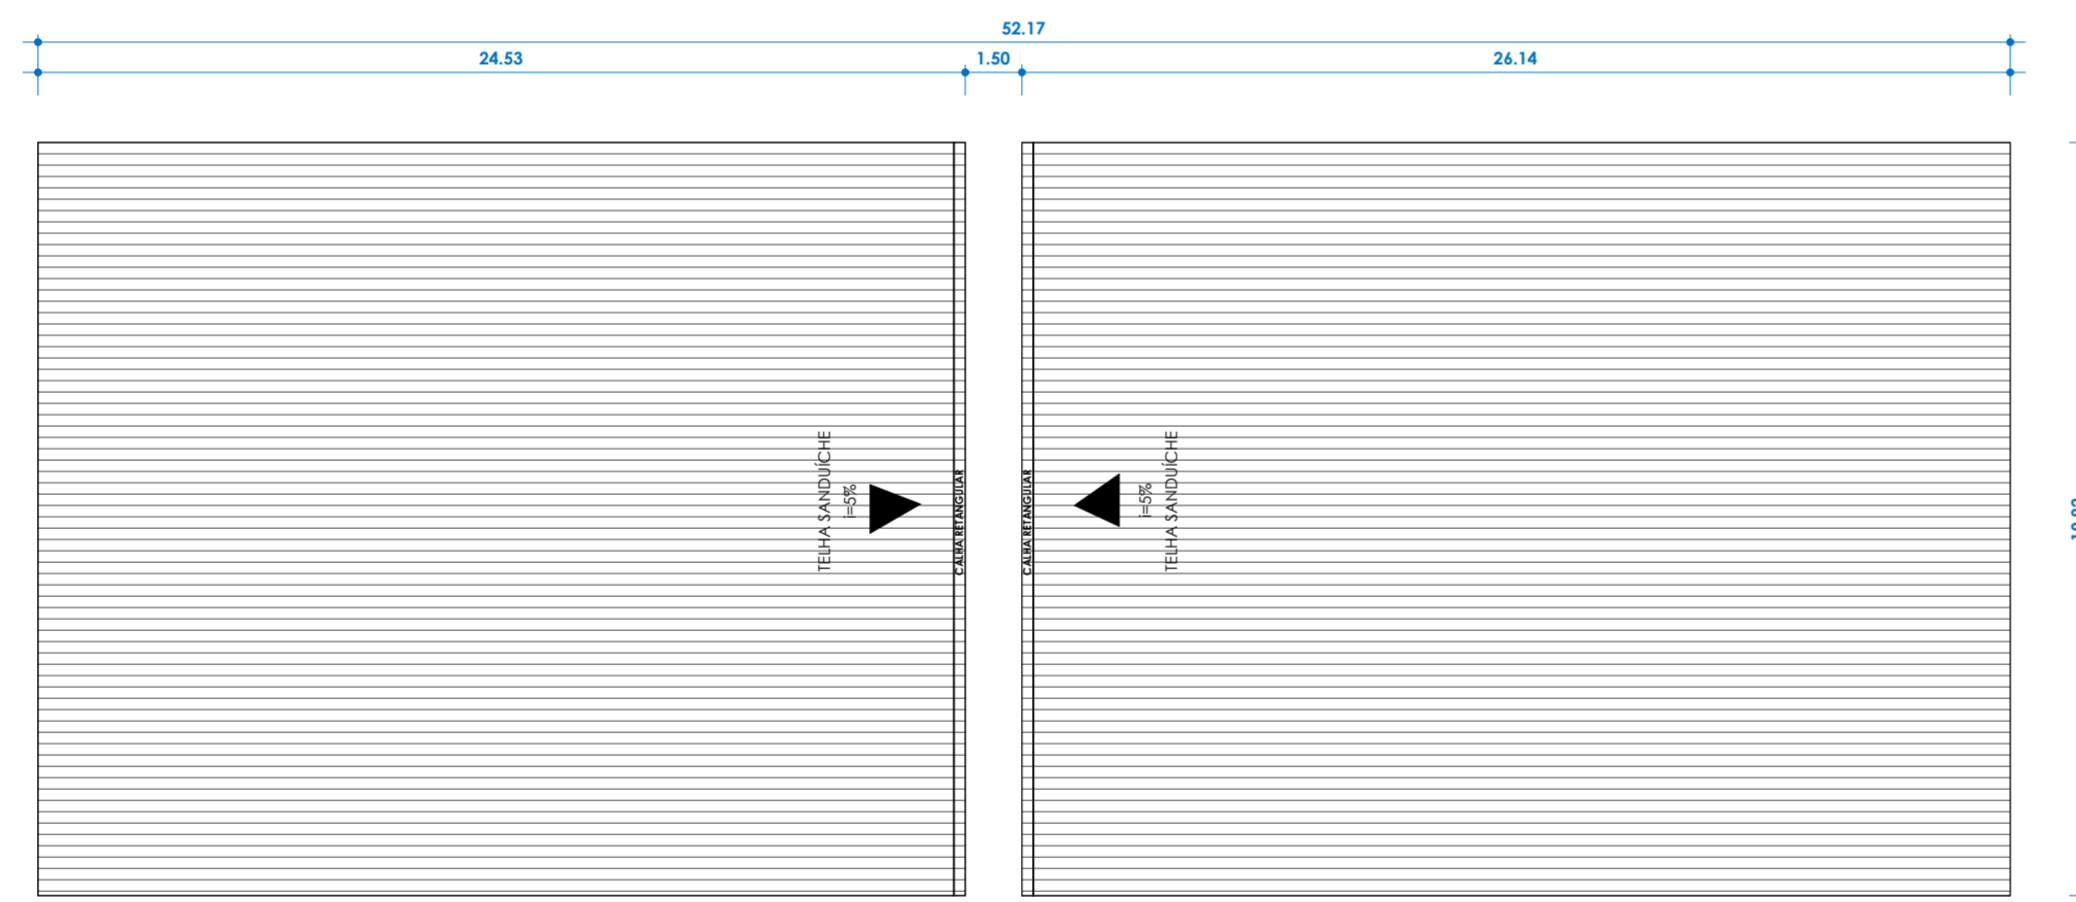

PLANTA BAIXA TELHADO BL II
ESC: 1 : 200

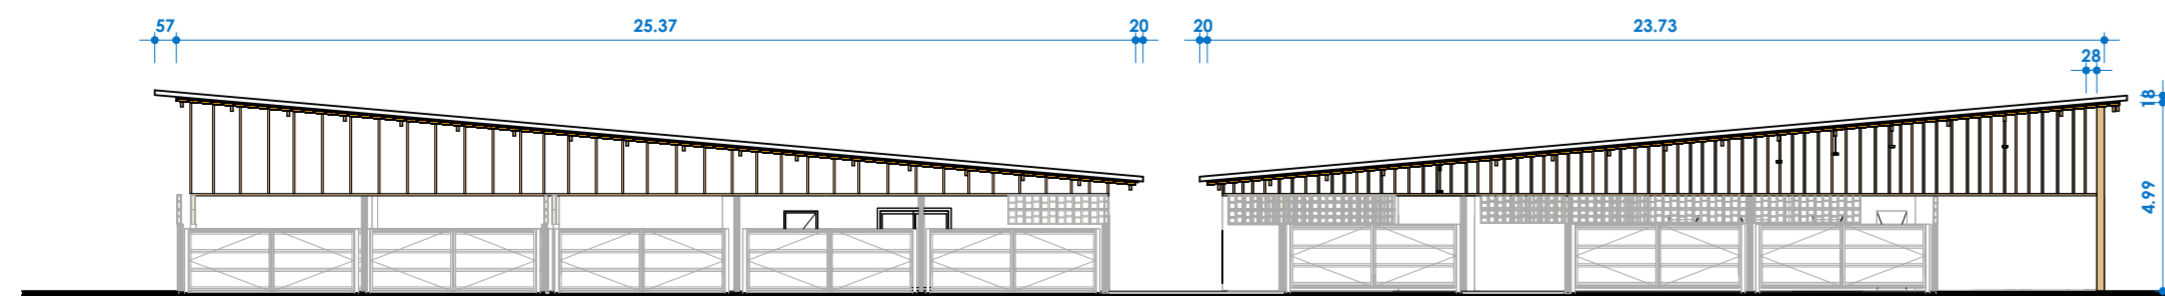


DETALHE TELHADO
ESC: 1 : 200

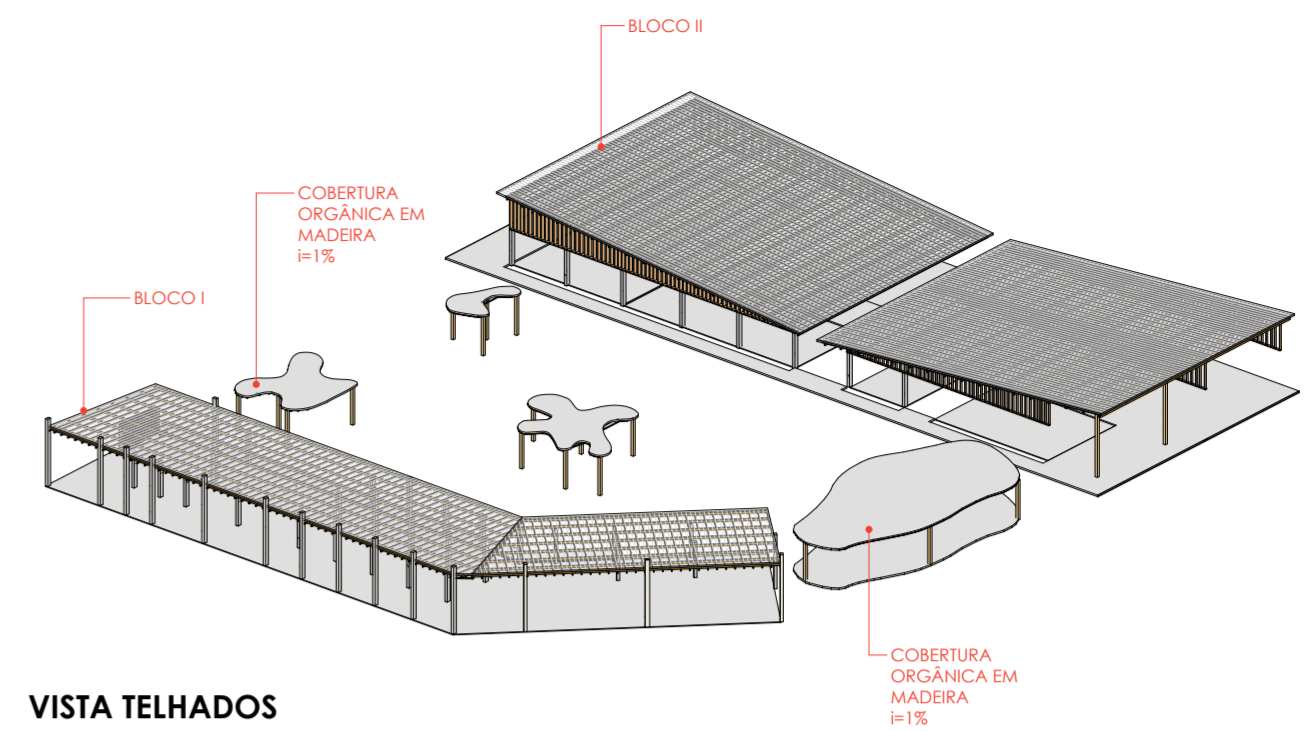


VISTA TELHADOS

Curso:	
Disciplina:	
IFMG Santa Luzia	
Centro ABA	
COBERTURAS	
Número do projeto	0001
Data	06/03/2025
Desenhadas por	Iara Baiense
Verificado por	Louise Rochebois
05	
Escala	1 : 200

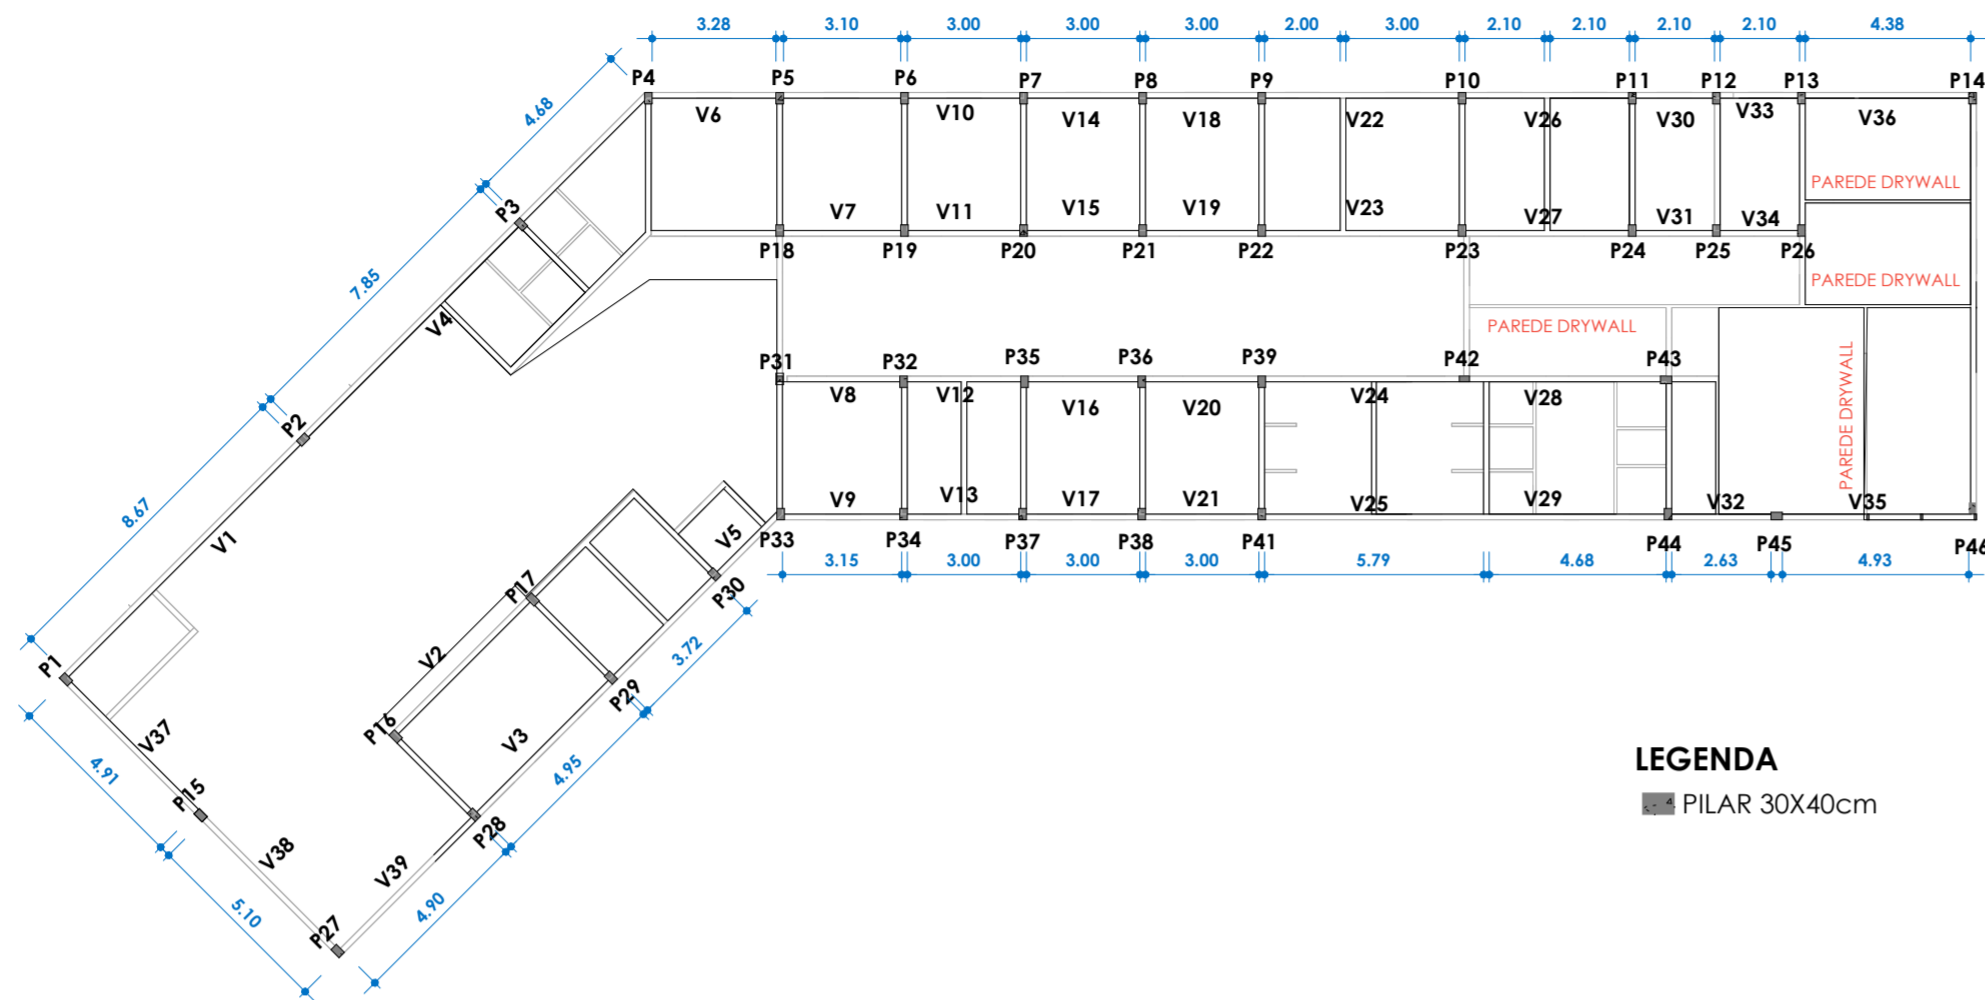

LEGENDA
 ■ PILAR 30X40cm

PLANTA ESTRUTURAL ANEXO I
 ESC: 1 : 200

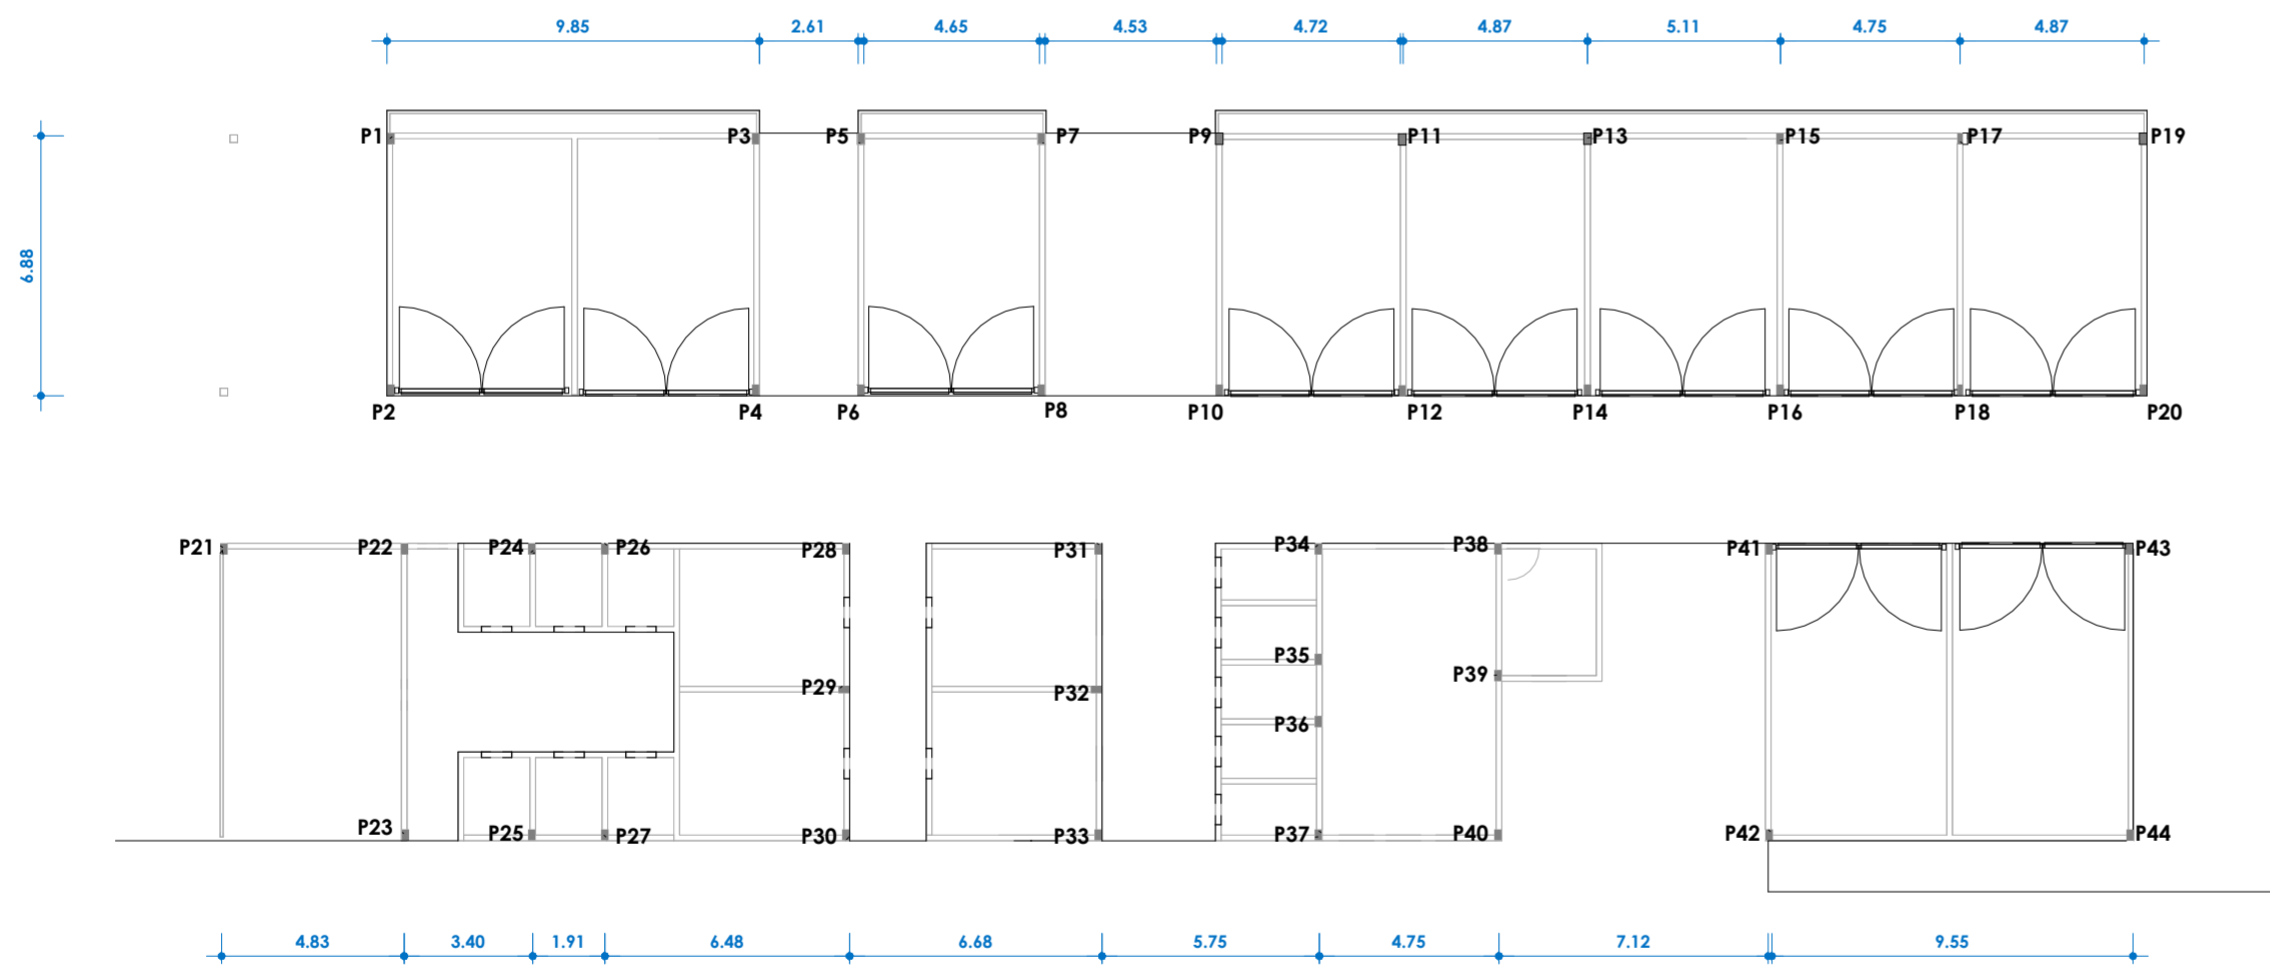

PLANTA ESTRUTURAL ANEXO II
 ESC: 1 : 200

Curso:
 Disciplina: Trabalho de conclusão de curso

IFMG Santa Luzia
 Centro ABA
 ESTRUTURAL

Número do projeto 0001
 Data 06/03/2025
 Desenhadas por Iara Baiense
 Verificado por Louise Rochebois

06
 Escala 1 : 200

06/03/2025 22:03:30